


緊急片側交互通行施工概要図

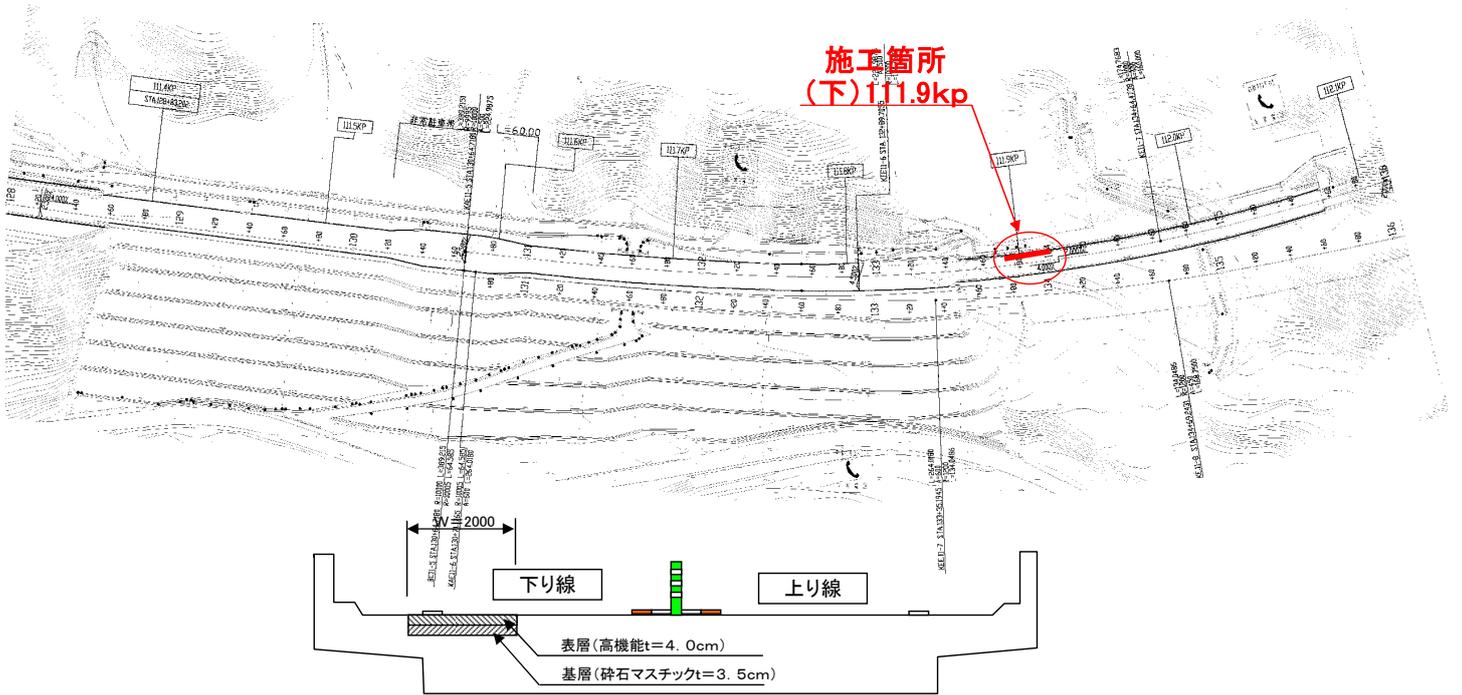

ポットホール現況写真

