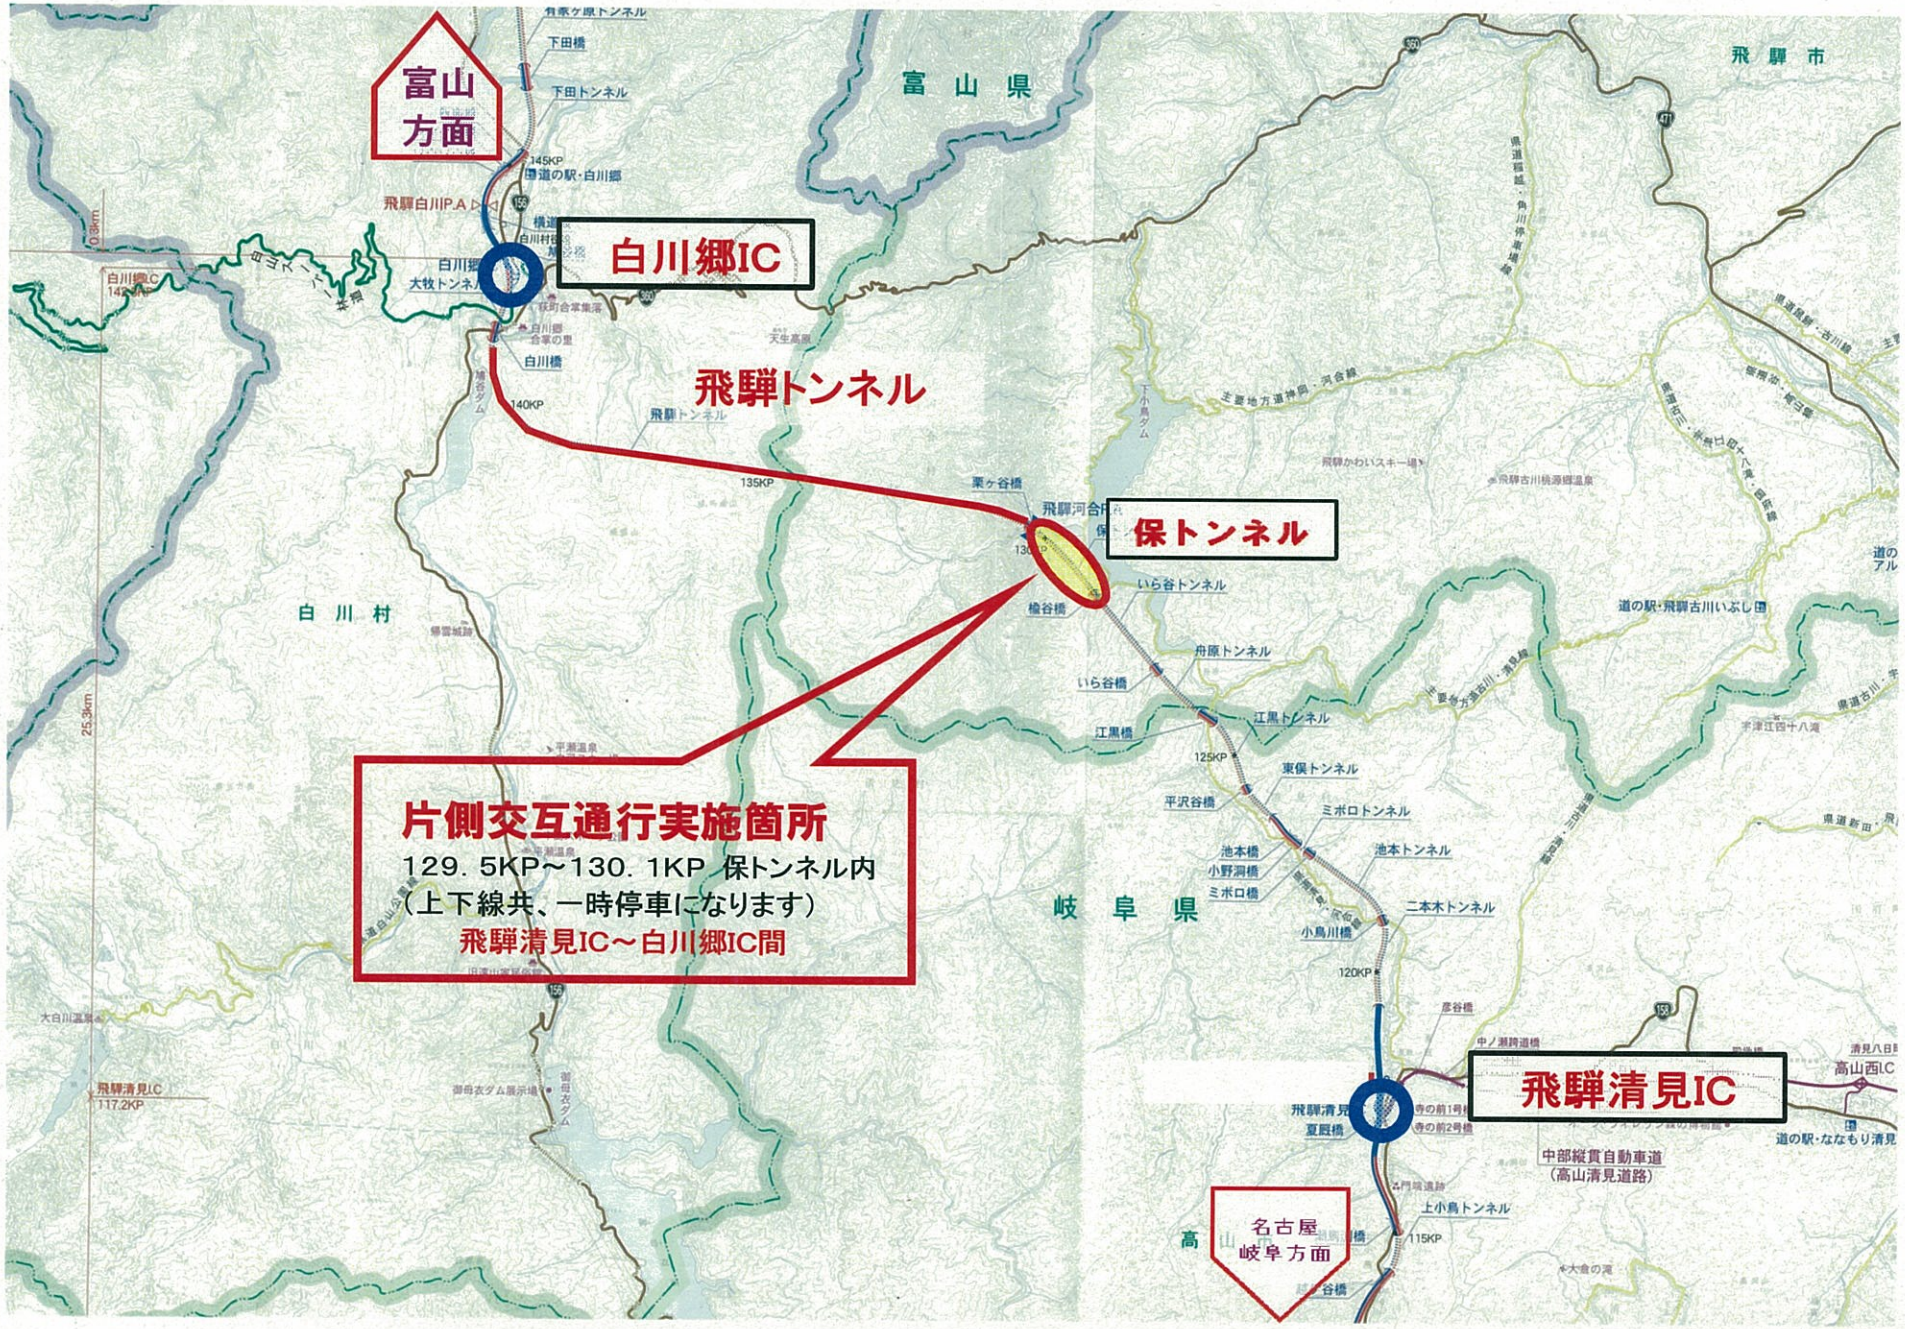片側交互通行規制箇所位置図